

COMMUNE DE SAINT-MESMES

SOFIMEST AMENAGEMENT

RÉSIDENCE LE CLOS DU SACRE

Références Cadastres:


Lieu-dit : Rue Royale - Grande-Rue - Rue du Four

Références avant division : Section A n°251p-254-253-255-931-950-979-980-982-998-999

Contenance cadastrale: 1ha37a43ca

ECHELLE 1/5000

PLAN DE SITUATION

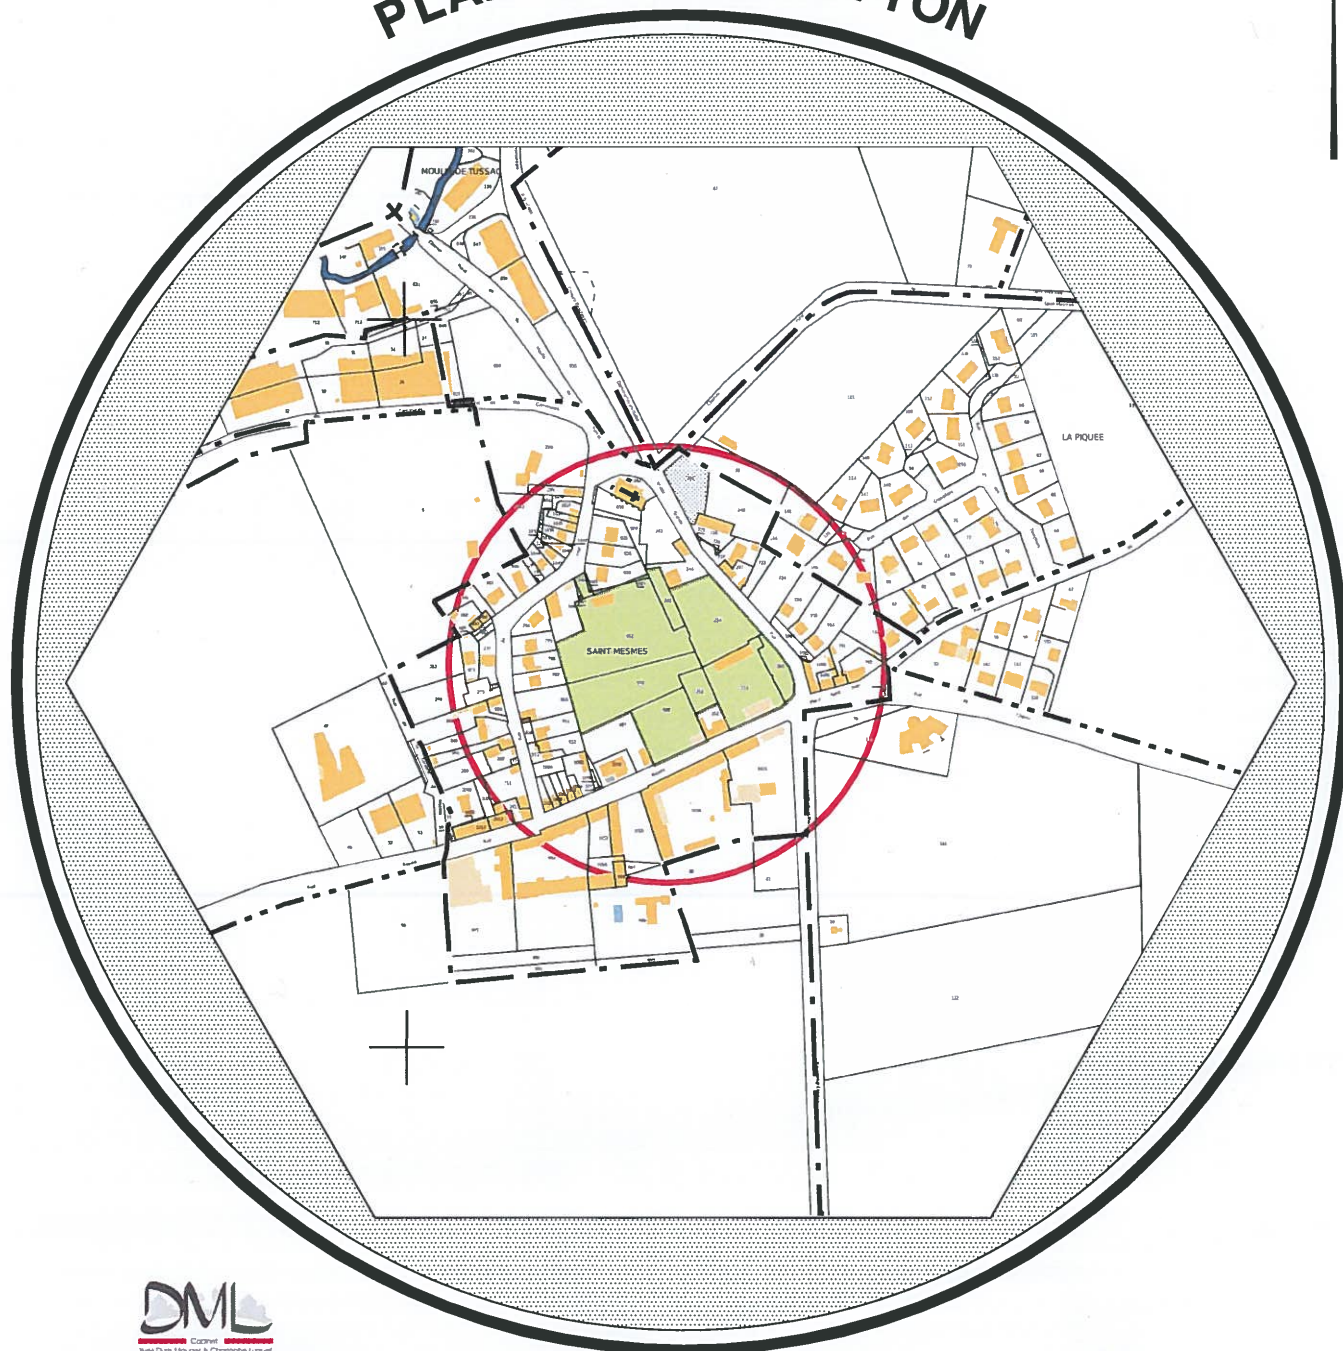

Yves DURIS-MAUGER
Christophe LUGUËT

E-MAIL: meaux@cabinet-dml.fr
Tél. 01.64.33.01.39 ou 01.64.33.02.22

N° AFFAIRE : 20268.TC

CONTROLE PAR YDM LE 21/10/2021